


CZĘŚĆ 6. ul. RADZYMIŃSKA ARKUSZ 1 (odcinek południowy): od wiaduktu linii kolejowej nr 9 do skrzyżowania z ul. Piotra Skargi (ok. 400 m) KONCEPCJA DO KONSULTACJI

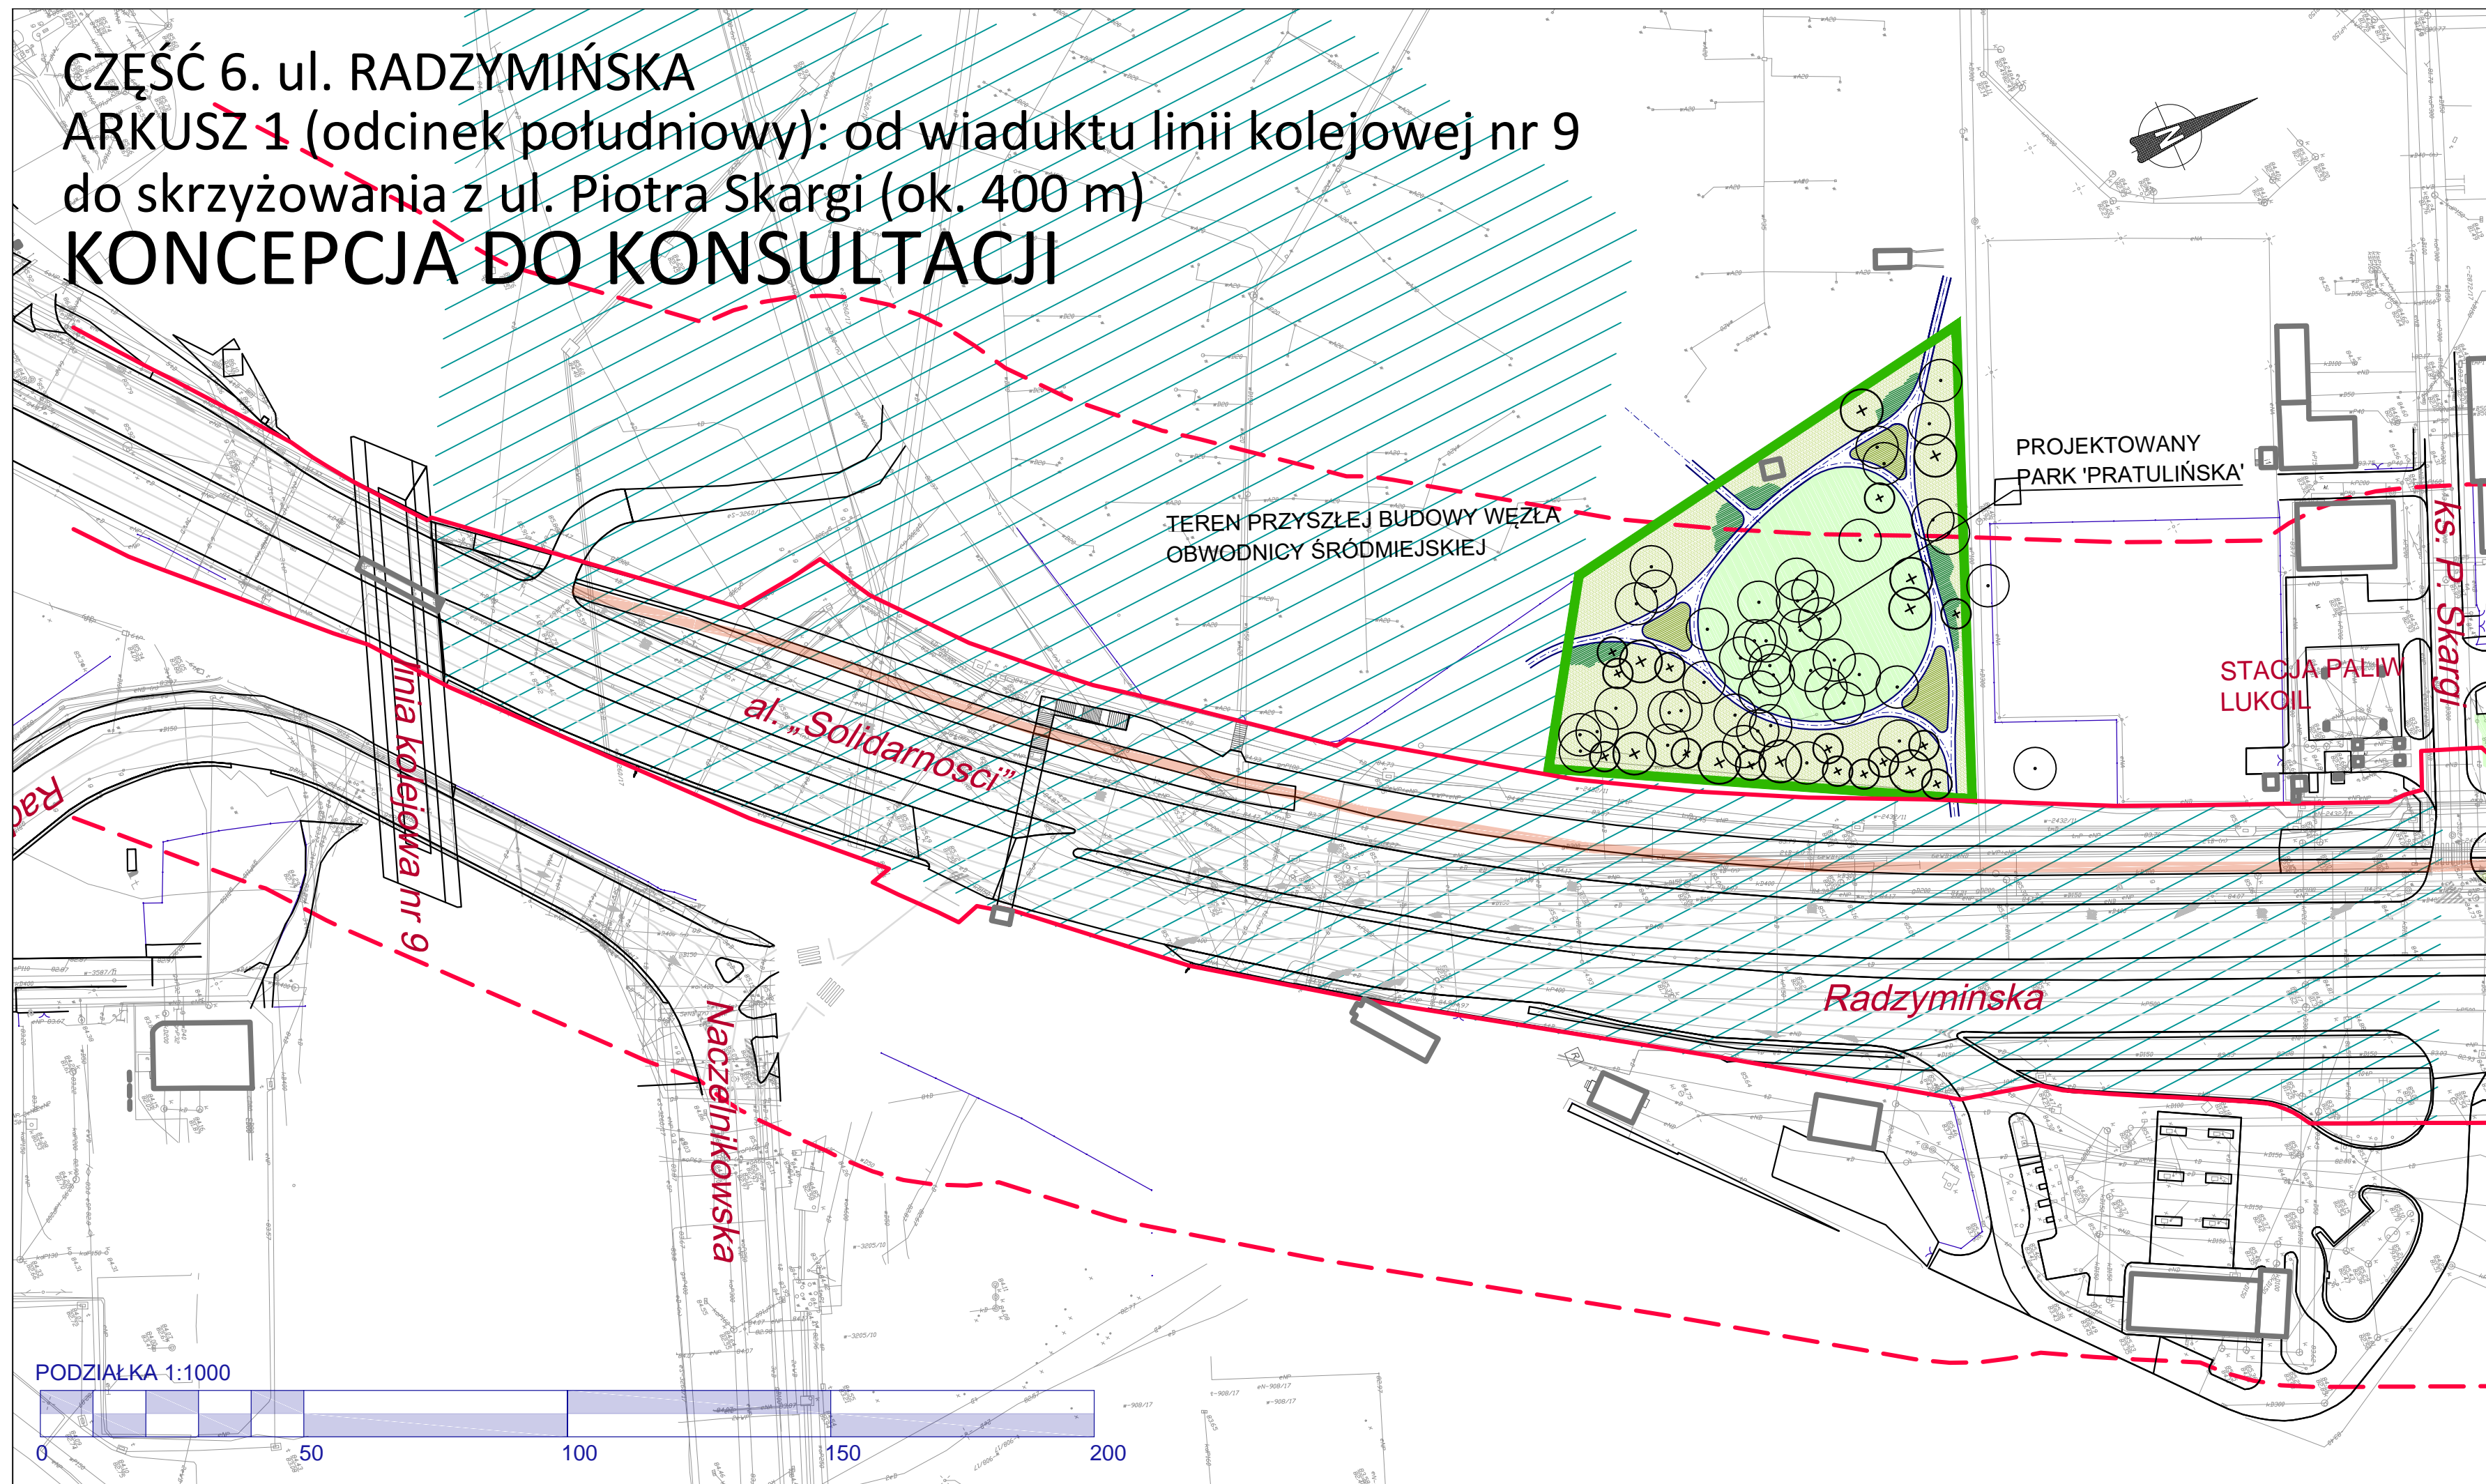

- GRANICA PASA DROGOWEGO
 - GRANICA PROJEKTU KONCEPCYJNEGO
 - ELEMENTY ISTNIEJĄCE stanowią treść mapy zasadniczej, serwisu internetowego Biura geodezji i Katastru Miasta Stołecznego Warszawy oraz wyników inwentaryzacji ogólnej rodzajów zagospodarowania terenu. Oprócz tego zaznaczono:
 - ISTNIEJĄCE DRZEWIA
 - ISTNIEJĄCE I PROJEKTOWANE DROGI ROWEROWE
 - ISTNIEJĄCE PRZYSTANKI KOMUNIKACJI MIEJSKIEJ
 - ISTNIEJĄCE WODY OTWARTE
 - ELEMENTY PROJEKTOWANE
 - DRZEWIA
 - KRZEWY WYS. 0,6 - 3,0m
 - KRZEWY WYS. DO 0,6m
 - ROŚLINY OKRYWOWE
 - OGRODY "DESZCZOWE"
 - TRAWNIKI TRADYCYJNE
 - TRAWNIKI EKSTENSYWNE
 - OBSZARY OCHRONY NATURALNEJ ROŚLINNOŚCI
 - PROPONOWANY PRZEBIEG DRÓG PIESZYCH
 - TERENY ZIELENI TOWARZYSZĄCE PASOWI DROGOWEMU
 - TERENY O CENNYCH WARTOŚCIACH PRZYRODNICZYCH
 - TERENY WYDANYCH DECYZJI O POZWOLENIU NA BUDOWĘ
- W PROJEKCIE UWZGLĘDNIONO ROZWIĄZANIA PROJEKTU ZIELENI "BUDOWA DROGI ROWEROWEJ WZDŁUŻ UL. RADZYMIŃSKIEJ OD UL. KARKONOSZY DO GRANICY MIASTA WARSZAWY WRAZ Z ELEMENTAMI TOWARZYSZĄCYMI" (ARKUSZE 3, 4, 5)

Ogród, Park, Krajobraz® Jakub Zemła, Tomasz Zwiech		
01-042 Warszawa, ul. Okopowa 45 lok. 77, tel./fax: (0-22) 838-28-30, 848-35-71, 837-57-22, Regon 014888687, NIP 527-22-06-155		
Dokumentacja: KONCEPCJA ARANŻACJI ZIELENI WZDŁUŻ ULIC WARSZAWY CZĘŚĆ 6. ul. RADZYMIŃSKA KONCEPCJA DO KONSULTACJI		
Inwestor: Miasto Stołeczne Warszawa Zarząd Zieleni Miasta Stołecznego Warszawy ul. Hoża 13a, 00-528 Warszawa		
METRYKA PROJEKTU		
Nazwa i adres obiektu budowlanego: ul. Radzymińska od wiaduktu linii kolejowej nr 9 do skrzyżowania z ul. Bystrą		
Tytuł rysunku: USZCZEGÓLOWIONA WSTĘPNA KONCEPCJA CAŁOŚCIOWEGO ZAGOSPODAROWANIA TERENU ARKUSZ NR 1	Skala: 1 : 1000	Numer: 1.1.
Autorzy projektu: mgr inż. arch. HELENA DZIEDUSZYCKA projektant; upr. St- 9/80 mgr inż. JOANNA TALMONT-KAMIŃSKA; arch. krajobrazu mgr inż. JAKUB ZEMŁA arch. krajobrazu; upr. kons. 97 mgr inż. TOMASZ ZWIECH arch. krajobrazu; upr. kons. 276	Podpisy:	Data: listopad 2018