


CZĘŚĆ 6. AI. SOLIDARNOŚCI - ARKUSZ 3 (odcinek od ul. Szwedzkiej do wiaduktu linii kolejowej nr 9)

KONCEPCJA DO KONSULTACJI

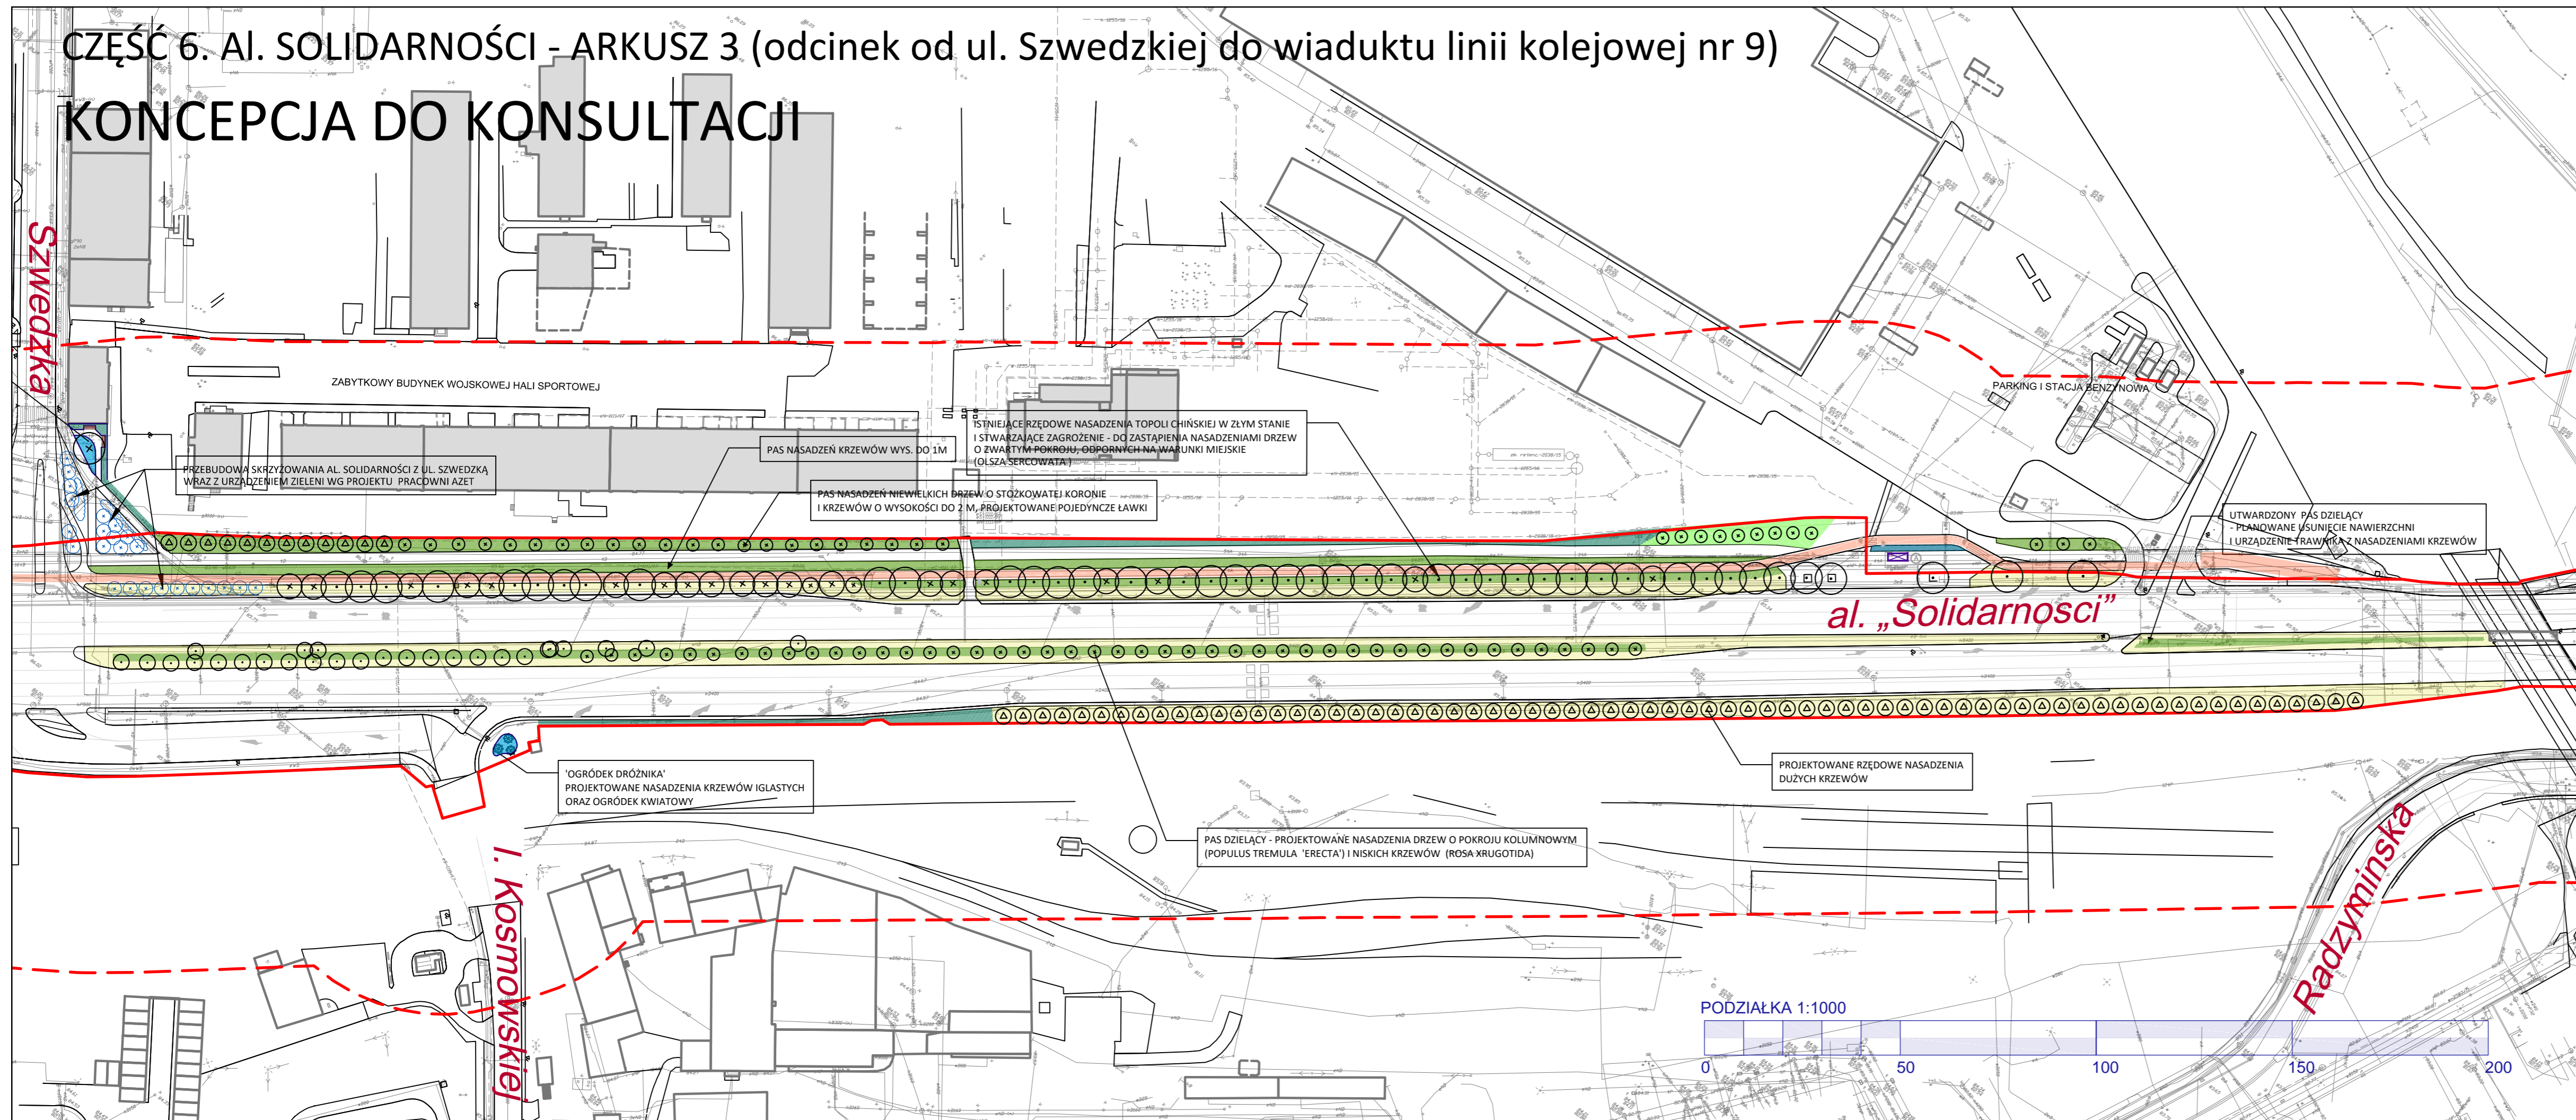

- GRANICA PASA DROGOWEGO
 - GRANICA PROJEKTU KONCEPCYJNEGO
 - OSIE KOMPOZYCJI URBANISTYCZNEJ PLACU WETERANÓW 1863f.
 - NASADZENIA ZASTĘPCZE wg INNYCH OPRACOWAŃ
- ELEMENTY ISTNIEJĄCE stanowią treść mapy zasadniczej, serwisu internetowego Biura geodezji i Katastru Miasta Stołecznego Warszawy oraz wyników inwentaryzacji ogólnej rodzajów zagospodarowania terenu. Oprócz tego zaznaczono:
- ISTNIEJĄCE DRZEWA
 - ISTNIEJĄCE ROGI ROWEROWE I PIESZO-ROWEROWE
 - ISTNIEJĄCE PRZYSTANKI KOMUNIKACJI MIEJSKIEJ
 - ISTNIEJĄCE POMNIKI I MIEJSCA PAMIĘCI
- ELEMENTY PROJEKTOWANE
- DRZEWA
 - KRZEWY WYS. POW. 3m
 - KRZEWY WYS. 0,6 - 3,0m
 - KRZEWY WYS. DO 0,6m I ROŚLINY OKRYWOWE
 - BYLINY I TRAWY OZDOBNE
 - ROŚLINNOŚĆ WODNA I SZUWAROWA
 - TRAWNIKI TRADYCYJNE
 - TRAWNIKI EKSTENSYWNE
 - PAWILONY OGRODOWE
 - CHODNIKI
 - NAWIERZCHNIE OZDOBNE
 - PROJEKTOWANE I PRZEBUDOWYWANE DROGI ROWEROWE
 - PROJEKTOWANE I PRZEBUDOWYWANE DROGI PIESZO-ROWEROWE
 - ELEMENTY MAŁEJ ARCHITEKTURY: PERGOLE, TREJAŻE, PODESTY
 - RZEŻBY "MISIÓW"

Ogród, Park, Krajobraz®
Jakub Zemła, Tomasz Zwiech

01-042 Warszawa, ul. Okopowa 45 lok. 77, tel./fax: (0-22) 838-28-30, 848-35-71, 837-57-22, Regon 014888687, NIP 527-22-06-155

Dokumentacja:
KONCEPCJA ARANŻACJI ZIELENI WZDŁUŻ ULIC WARSZAWY
CZĘŚĆ 6. AI. SOLIDARNOŚCI

Investor:
 Miasto Stołeczne Warszawa Zarząd Zieleni Miasta Stołecznego Warszawy
 ul. Hoża 13a, 00-528 Warszawa

METRYKA PROJEKTU

Nazwa i adres obiektu budowlanego:
 Al. Solidarności, odcinek od skrzyżowania z ul. Panieńską do wiaduktu kolejowego linii nr 9, Warszawa

Tytuł rysunku: USZCZEGÓLWIONA WSTĘPNA KONCEPCJA CAŁOŚCIOWEGO ZAGOSPODAROWANIA TERENU ARKUSZ NR 3 (KONCEPCJA DO KONSULTACJI)	Skala: 1 : 1000	Numer: 1.3.
Autorzy projektu: mgr inż. arch. HELENA DZIEDUSZYCKA projektant; upr. bud. St-39/80 mgr inż. JOANNA TALMONT-KAMIŃSKA; arch. krajobrazu mgr inż. JAKUB ZEMŁA arch. krajobrazu; upr. kons. 97 mgr inż. TOMASZ ZWIECH arch. krajobrazu; upr. kons. 276	Podpiszy:	Data: grudzień 2018