
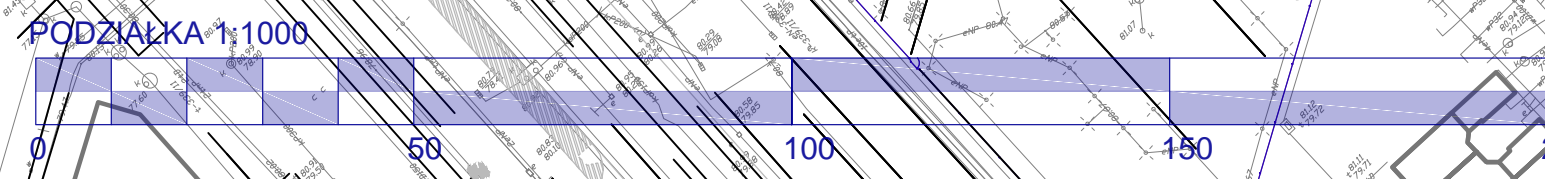


CZĘŚĆ 4. ul. MYŚLIBORSKA I ul. STRUMYKOWA - ARKUSZ 4 (odcinek od Ronda L. Osvátha do ul. Światowida) KONCEPCJA DO KONSULTACJI

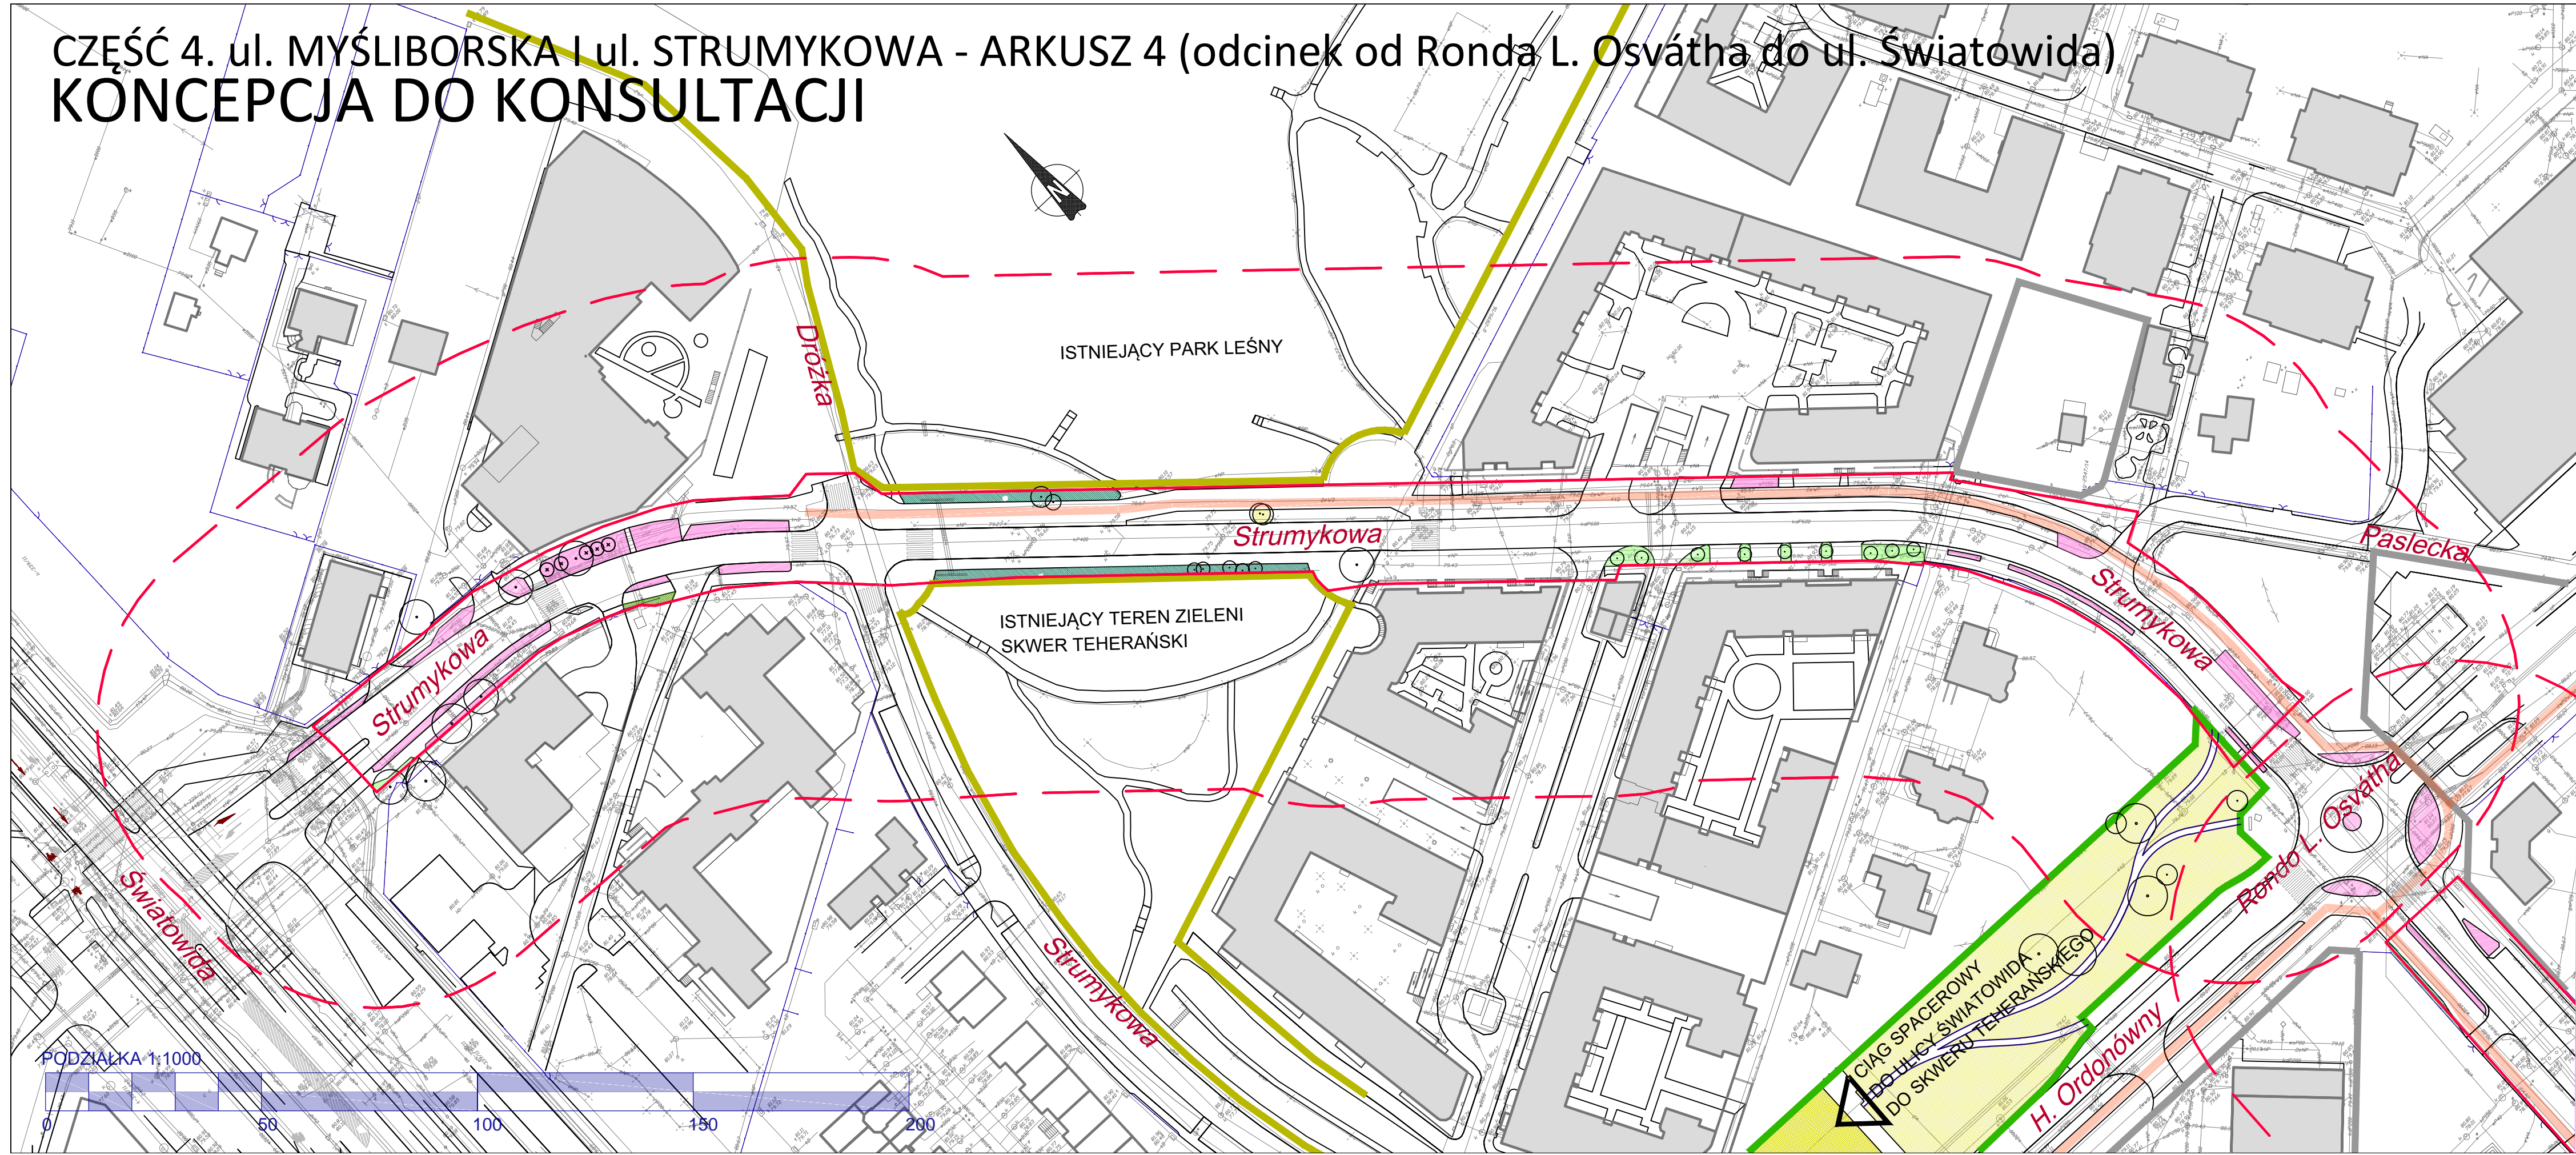

- GRANICA PASA DROGOWEGO
- GRANICA PROJEKTU KONCEPCYJNEGO
- ELEMENTY ISTNIEJĄCE stanowią treść mapy zasadniczej, serwisu internetowego Biura geodezji i Katastru Miasta Stołecznego Warszawy oraz wyników inwentaryzacji ogólnej rodzajów zagospodarowania terenu. Oprócz tego zaznaczono:
 - ISTNIEJĄCE DRZEWA
 - ISTNIEJĄCE DROGI ROWEROWE
 - ISTNIEJĄCE KRZEWY
 - ISTNIEJĄCE PRZYSTANKI KOMUNIKACJI MIEJSKIEJ
- ELEMENTY PROJEKTOWANE
 - DRZEWA
 - KRZEWY WYS. 0,6 - 3,0m
 - KRZEWY WYS. DO 0,6m
 - ROŚLINY OKRYWOWE
 - TRAWNIKI TRADYCYJNE
 - TRAWNIKI EKSTENSYWNE
 - PROPONOWANY PRZEBIEG DRÓG PIESZYCH
 - PLACE Z PROGRAMEM REKREACYJNYM I SPORTOWYM
 - TERENY ZIELENI W SĄSIEDZTWIE PASA DROGOWEGO
 - TERENY O CENNYM ZASOBIE PRZYRODNICZYM
 - TERENY WYDANYCH DECYZJI O POZWOLENIU NA BUDOWĘ

Ogród, Park, Krajobraz® Jakub Zemła, Tomasz Zwiech		
01-042 Warszawa, ul. Okopowa 45 lok. 77, tel/fax: (0-22) 838-28-30, 848-35-71, 837-57-22, Regon 014888687, NIP 527-22-06-155		
Dokumentacja: KONCEPCJA ARANŻACJI ZIELENI WZDŁUŻ ULIC WARSZAWY CZĘŚĆ 4. ul. MYŚLIBORSKA I ul. STRUMYKOWA		
Inwestor: Miasto Stołeczne Warszawa Zarząd Zieleni Miasta Stołecznego Warszawy ul. Hoża 13a, 00-528 Warszawa		
METRYKA PROJEKTU		
Nazwa i adres obiektu budowlanego: ul. Myśluborska i ul. Strumykowa od skrzyżowania ul. Myśluborskiej z Al. Pił. R. Kuklińskiego do skrzyżowania ul. Strumykowej z ul. Światowida, Warszawa		
Tytuł rysunku: USZCZEGÓLWIONA WSTĘPNA KONCEPCJA CAŁOŚCIOWEGO ZAGOSPODAROWANIA TERENU ARKUSZ NR 4 (KONCEPCJA DO KONSULTACJI)	Skala: 1 : 1000	Numer: 1.4.
Autorzy projektu: mgr inż. arch. HELENA DZIEDUSZYCKA projektant; upr. bud. St-39/80 mgr inż. JOANNA TALMONT-KAMIŃSKA; arch. krajobrazu mgr inż. JAKUB ZEMŁA arch. krajobrazu; upr. kons. 97 mgr inż. TOMASZ ZWIECH arch. krajobrazu; upr. kons. 276	Podpisy:	Data: grudzień 2018