


CZEŚĆ 12. ul. MODLIŃSKA - ARKUSZ 9 (odcinek od ul. Ćwiklińskiej do ul. Mehoffera) KONCEPCJA DO KONSULTACJI

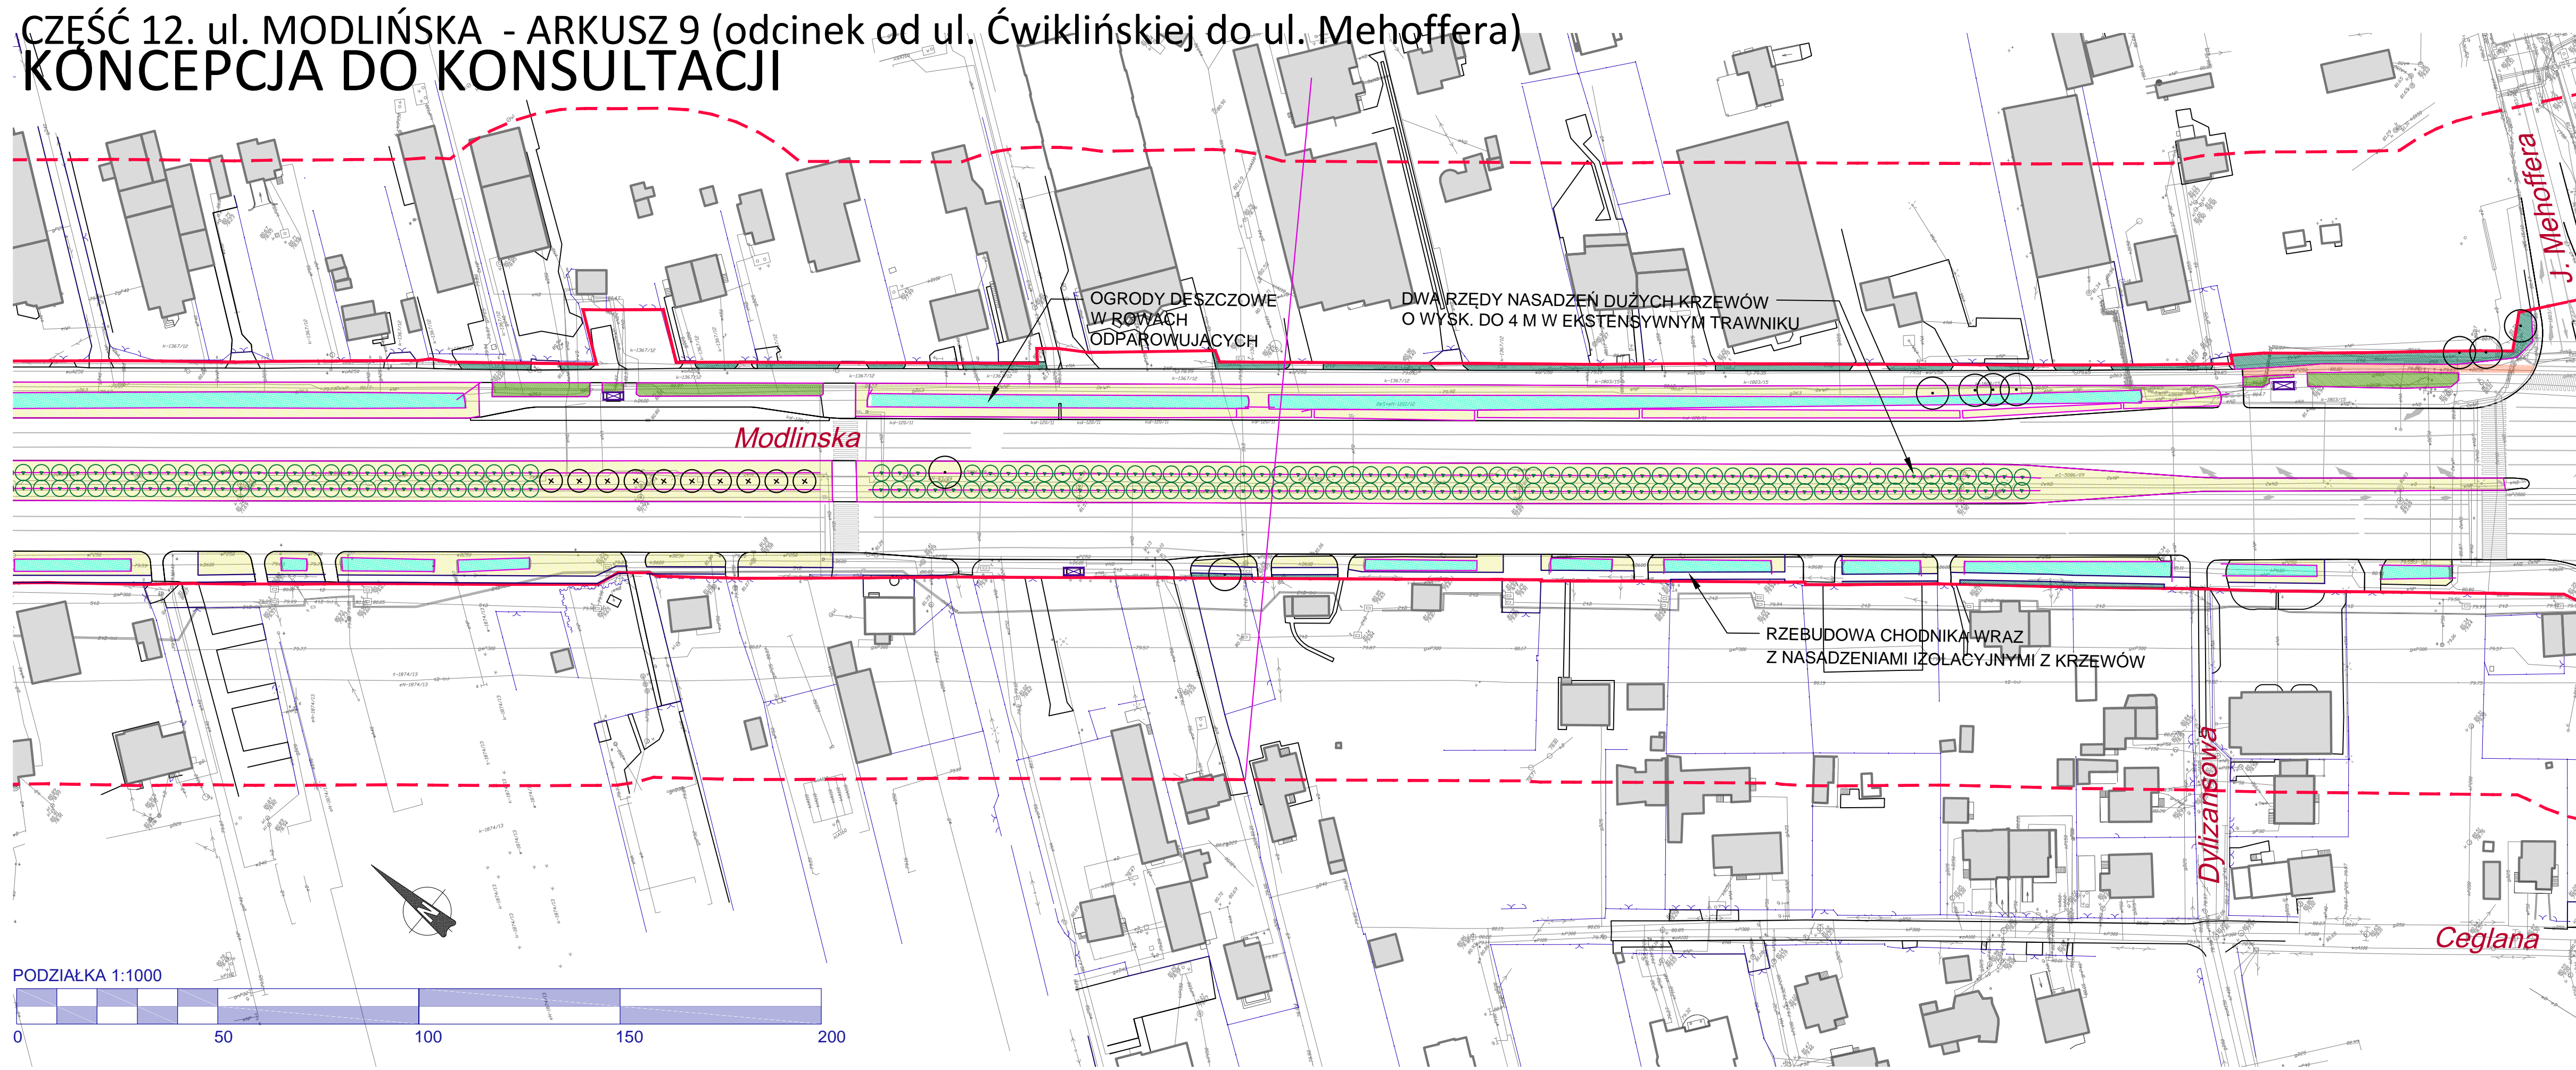

-  GRANICA PASA DROGOWEGO
-  GRANICA PROJEKTU KONCEPCYJNEGO
- ELEMENTY ISTNIEJĄCE stanowią treść mapy zasadniczej, serwisu internetowego Biura geodezji i Katastru Miasta Stołecznego Warszawy oraz wyników inwentaryzacji ogólnej rodzajów zagospodarowania terenu. Oprócz tego zaznaczono:
-  ISTNIEJĄCE DRZEWA
-  ISTNIEJĄCE DROGI ROWEROWE
-  ISTNIEJĄCE PRZYSTANKI KOMUNIKACJI MIEJSKIEJ
-  ISTNIEJĄCE WODY OTWARTE
- ELEMENTY PROJEKTOWANE
-  DRZEWA
-  KRZEWY WYS. POW. 3m
-  KRZEWY WYS. 0,6 - 3,0m
-  KRZEWY WYS. DO 0,6m I ROŚLINY OKRYWOWE
-  PNĄCZA
-  ŁĄKI KWIETNE
-  TRAWNIKI TRADYCYJNE
-  TRAWNIKI EKSTENSYWNE
-  OGRODY "DESZCZOWE"
-  RUNO I ROŚLINNOŚĆ ZIOLOROŚLOWA
-  PROPONOWANY PRZEBIEG DRÓG PIESZYCH
-  PROPONOWANY PRZEBIEG DRÓG ROWEROWYCH
-  PLACE Z PROGRAMEM REKREACYJNYM I SPORTOWYM

Ogród, Park, Krajobraz®
Jakub Zemła, Tomasz Zwiech

01-042 Warszawa, ul. Okopowa 45 lok. 77, tel./fax: (0-22) 838-28-30, 848-35-71, 837-57-22, Regon 014888887, NIP 527-22-06-155

Dokumentacja:
**KONCEPCJA ARANŻACJI ZIELENI WZDŁUŻ ULIC WARSZAWY
CZEŚĆ 12. ul. MODLIŃSKA**

Inwestor:
Miasto Stołeczne Warszawa Zarząd Zieleni Miasta Stołecznego Warszawy
ul. Hoża 13a, 00-528 Warszawa

METRYKA PROJEKTU

Nazwa i adres obiektu budowlanego:
ul. Modlińska w granicach Dzielnicy Białołęka, Warszawa

Tytuł rysunku:
**USZCZEGÓLOWIONA WSTĘPNA KONCEPCJA
CAŁOŚCIOWEGO ZAGOSPODAROWANIA TERENU
ARKUSZ NR 9 (KONCEPCJA DO KONSULTACJI)**

Autorzy projektu:
mgr inż. arch. HELENA DZIEDUSZYCKA projektant; upr. bud. St-39/80
mgr inż. JOANNA TALMONT-KAMIŃSKA arch. krajobrazu
mgr inż. JAKUB ZEMŁA arch. krajobrazu; upr. kons. 97
mgr inż. TOMASZ ZWIECH arch. krajobrazu; upr. kons. 276

Skala:
1 : 1000

Podpisy:

Numer:
1.9.

Data:
grudzień 2018