


Załącznik graficzny  
do uchwały Nr LXXIII/1865/2013  
Rady miasta stołecznego Warszawy  
z dnia 5 grudnia 2013 roku  
w sprawie przystąpienia do sporządzenia  
miejscowego planu zagospodarowania  
przestrzennego rejonu Skweru im. Stefana  
Wiecheckiego „Wiecha”

1:10 000

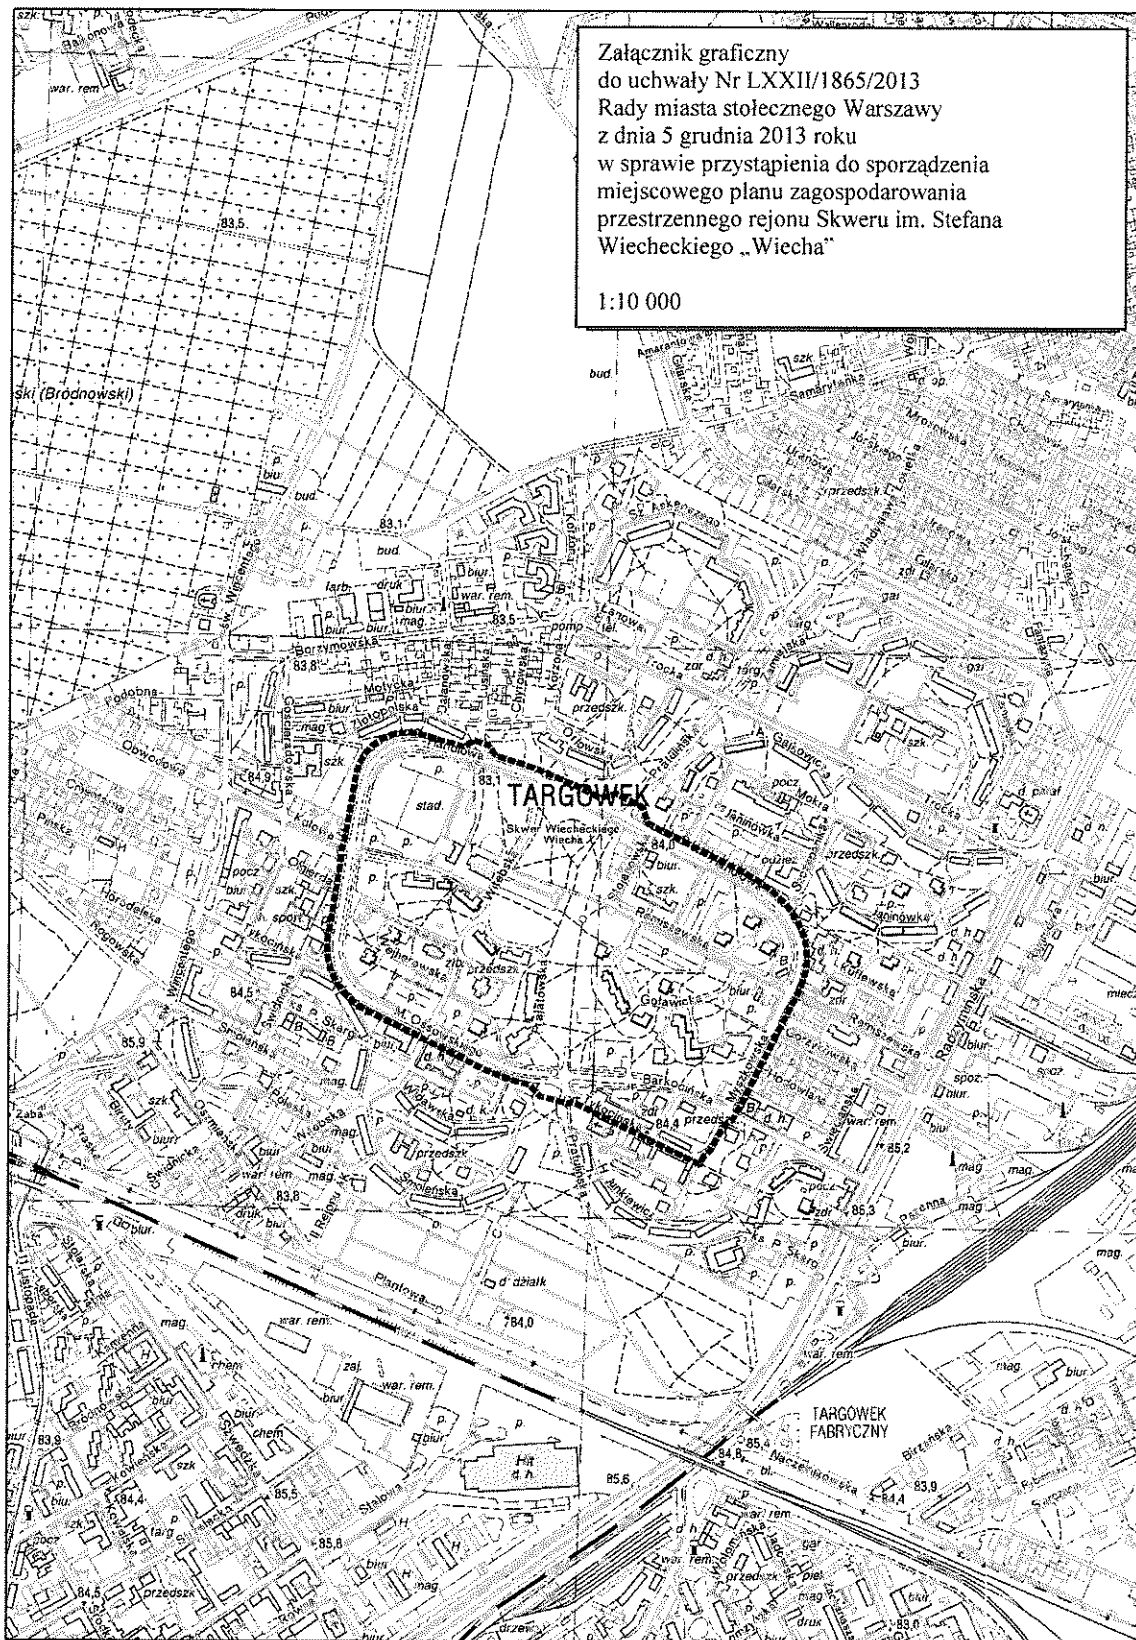

*[Handwritten signature]*  
Marek Miłoś

PRZEWODNICZĄCA  
Rady m. st. Warszawy  
*[Handwritten signature]*  
Ewa Malinowska-Grupińska