
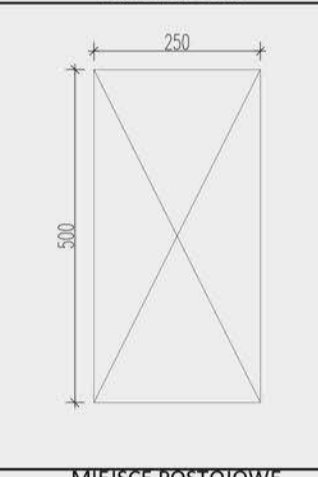
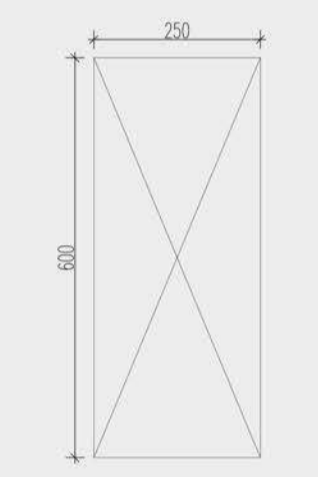
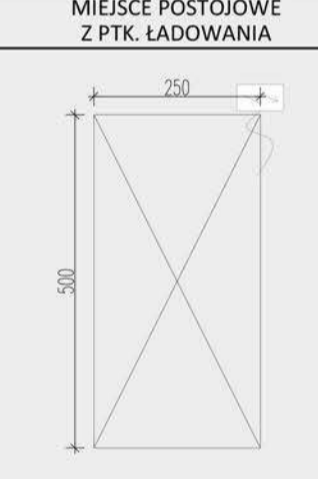


NUMER POMIESZCZENIA	NAZWA POM.	POW. (m2)
P.1.1	POWIERZCHNIA PARKINGOWA	3299.17
SUMA:		3299.17
P.1.2	KOMUNIKACJA PIONOWA	29.88
P.1.3	POM. TECHNICZNE	11.86
P.1.4	KOMUNIKACJA PIONOWA	25.00
P.1.5	POM. TECHNICZNE	20.00
P.1.6	POM. TECHNICZNE	20.00
SUMA:		106.14
SUMA POW. PIĘTRA:		3405.31

MIEJSCA POSTOJOWE	ILOŚĆ
MIEJSCA POSTOJOWE DLA NPS	
	3
MIEJSCA POSTOJOWE PROSTOPADŁE	
	91
MIEJSCA POSTOJOWE RÓWNOLEGŁE	
	3
MIEJSCA POSTOJOWE Z PTK. ŁADOWANIA	
	4
SUMA:	101

OPISY I SYMBOLE GRAFICZNE:

OZNACZENIA ŚCIAN

- SZ - ściana zewnętrzna
- SW - ściana wewnętrzna

WARSTWA KONSTRUKCYJNA



- ściany proj. żelbetowe
- ściany proj. z bloczków ceramicznych
- fasada szklana
- ściany projektowane szkieletowe

OZNACZENIA POZIOMÓW NA RZUTACH

- gotowa podłoga

OZNACZENIA POZIOMÓW NA PRZEKROJACH

- gotowa podłoga

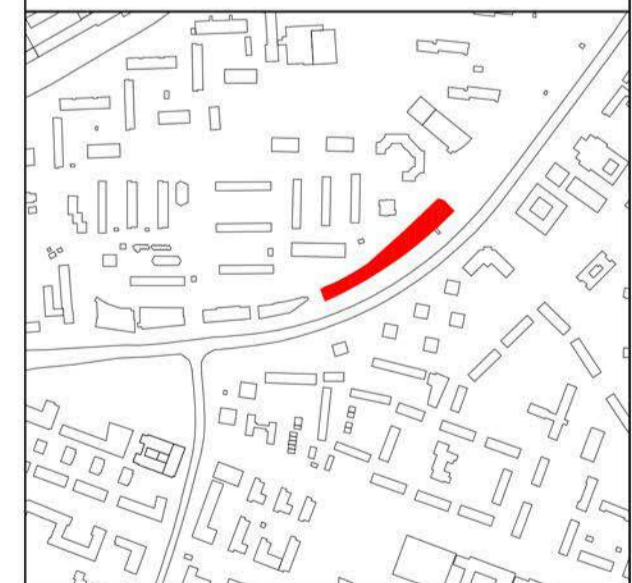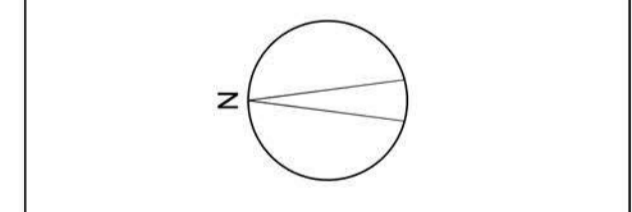

PROJEKT
KONCEPCJA
ARCHITEKTONICZNO-URBANISTYCZNA
MIEJSKIEGO PARKINGU W REJONIE ULICY
ORZYCKIEJ W WARSZAWIE

INWESTOR
MIASTO STOŁECZNE WARSZAWA W IMIENIU I NA RZECZ
ZARZĄDU TRANSPORTU MIEJSKIEGO

FAZA
KONCEPCJA K

innebo sp. z o.o.
pracownia architektoniczna
ul. Wołoska 54/7, 01-134 Warszawa
biuro@innebo.com, NIP 527 268 76 63
M: +48 660 907 201, T: +48 22 254 70 48

PROJEKTANT
mgr inż. arch. Tomasz Bał, upr. 44/LOIA/06

TYP RYSUNKU
KONDYGNACJA POWTARZALNA

NR RYSUNKU
3

DATA
04 KWIETNIA 2018

SKALA
1:200