


A3 1 2 3 4 5 6 A B C D E F G

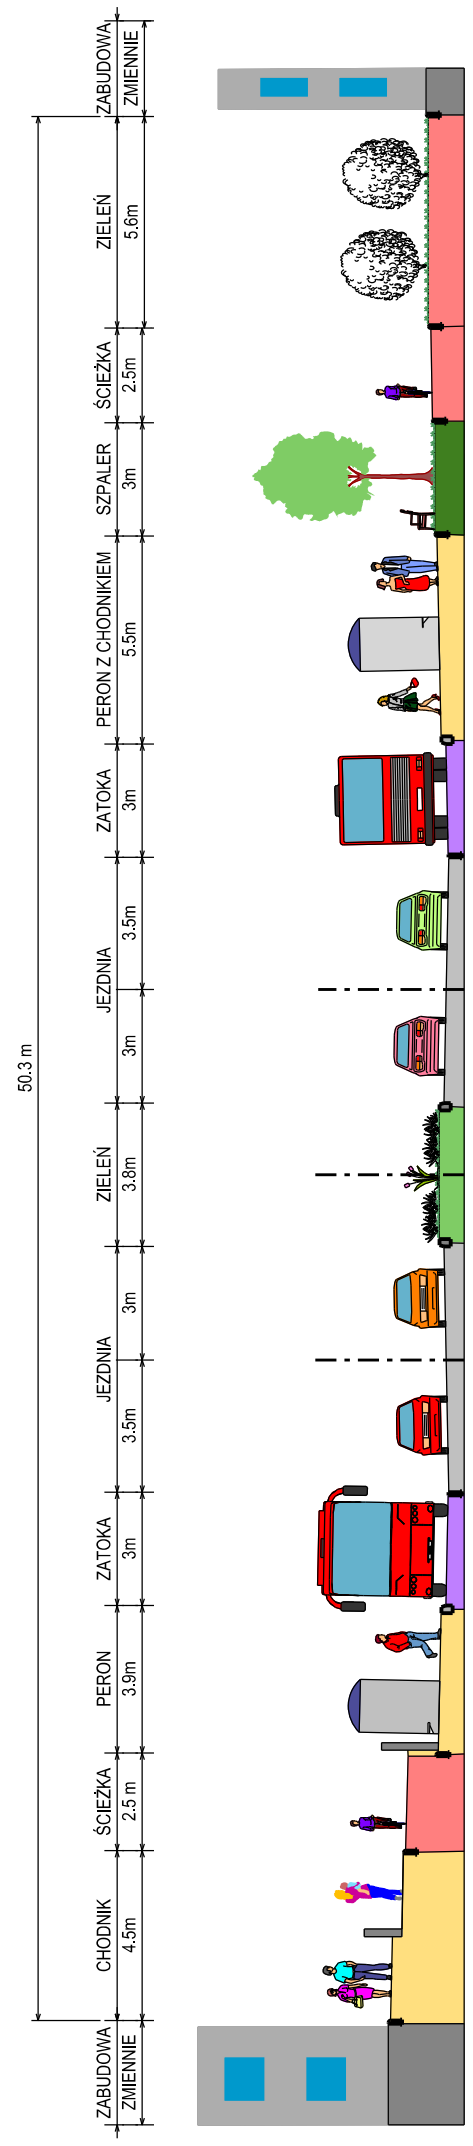

# ARUP

Ove Arup & Partners International Limited Sp. z o.o.  
 Oddział w Polsce  
 Inflancka 4  
 00-189 Warszawa Poland  
 Tel +48 022 455 45 54 Fax +48 022 455 45 56  
 www.arup.com

Klient / Client

Miasto Stołeczne Warszawa  
 pl. Bankowy 3/5  
 00-950 Warszawa

Projekt / Job Title

Koncepcja komunikacyjno-urbanistyczna rozwiązania ul. Górczewskiej w związku z budową II linii metra

Tytuł Rysunku / Drawing Title

Wariant I

Przekrój poprzeczny 3  
 Obszar między ulicami Sokołowską i Syreny

Skala na A3 / Scale at A3

1:200

Branża / Discipline

Drogowa

Faza Projektu / Drawing Status

Koncepcja

Numer Projektu / Job No

258655

Numer Rysunku / Issue

D\_W1\_PP\_03

Wydanie / Issue

1