

A3 | A | B | C | D | E | F | G

1



2

3

4

5

6

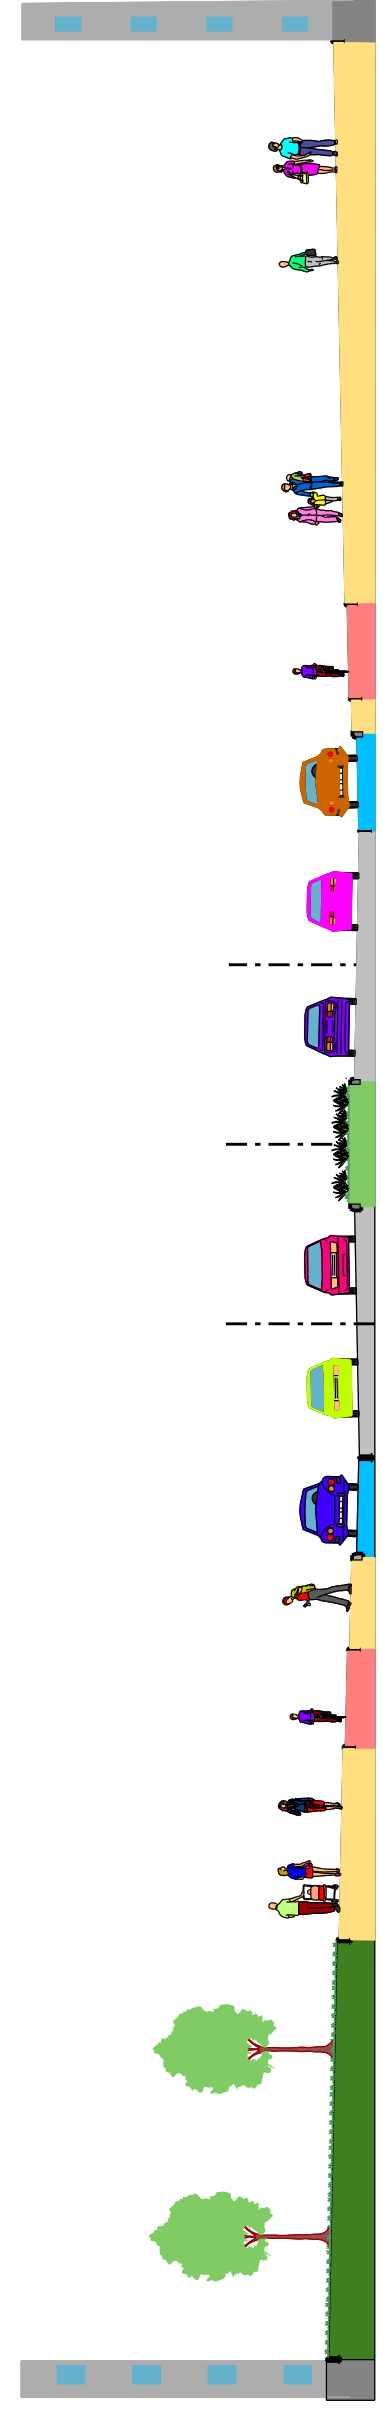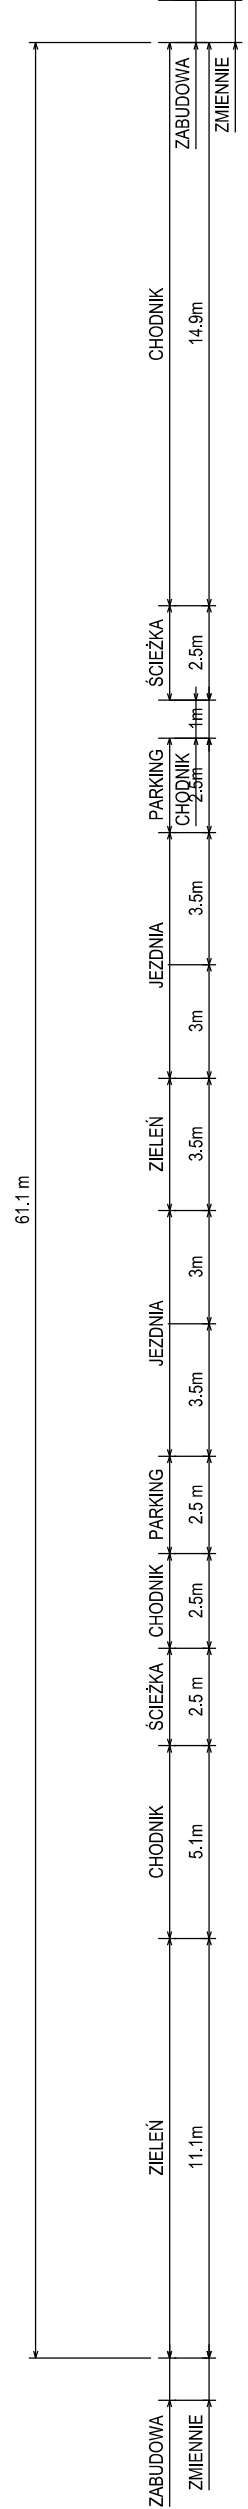

ARUP

Ove Arup & Partners International Limited Sp. z o.o.
 Oddział w Polsce
 Inflancka 4
 00-189 Warszawa Poland
 Tel +48 022 455 45 54 Fax +48 022 455 45 55
 www.arup.com

Klient / Client

Miasto Stołeczne Warszawa
 pl. Bankowy 3/5
 00-950 Warszawa

Projekt / Job Title

Koncepcja komunikacyjno-urbanistyczna
 rozwiązania ul. Górczewskiej
 w związku z budową II linii metra

Tytuł Rysunku / Drawing Title

Wariant II

Przekrój poprzeczny 4
 Obszar między ulicami

Tyszkiewiczza i Szlenkierów

Skala na A3 / Scale at A3

1:200

Branża / Discipline

Drogowa

Faza Projektu / Drawing Status

Koncepcja

Numer Projektu

Job No

258655

Numer Rysunku

D_W2_PP_04

Wydanie

Issue

1