

NUMER POWIERZCHNI	NAZWA POWIERZCHNI	POW. (m <sup>2</sup> )
D1.1	POWIERZCHNIA UTWARDZONA	988.68
D1.2	POWIERZCHNIA BIODOPOLICZNA CZYNNA	1099.81 (6.9x2199.81)
SUMA:		2088.49
D1.3	KOMUNIKACJA POZIOMA	29.58
D1.4	POWI. TERAZNICE	11.96
D1.5	KOMUNIKACJA POZIOMA	25.00
SUMA:		66.54
D1.6	MAGAZYN	8.39
D1.6	MAGAZYN	5.63
D1.6	ZAPLECZE KAWIARNI	31.76
D1.6	KAWIARNIA	95.09
SUMA:		140.87

	POWIERZCHNIA UTWARDZONA
	POWIERZCHNIA DREWNIANA
	TRAWA NISKA
	TRAWA WYSOKA
	ZWIŁ
	ZIELEŃ NISKA
	LAWKI
	LEŻANKI

**OPISY I SYMBOLE GRAFICZNE:**

**OZNACZENIA ŚCIAN**

- ściana zewnętrzna
- ściana wewnętrzna

**WARSTWA KONSTRUKCYJNA**



- ściany proj. żelbetonowe
- ściany proj. z bloczków ceramicznych
- fasada szklana
- ściany projektowane szkieletowe

**OZNACZENIA POZIOMÓW NA RZUTACH**

- głowa podłoga

**OZNACZENIA POZIOMÓW NA PRZEKROJACH**

- głowa podłoga

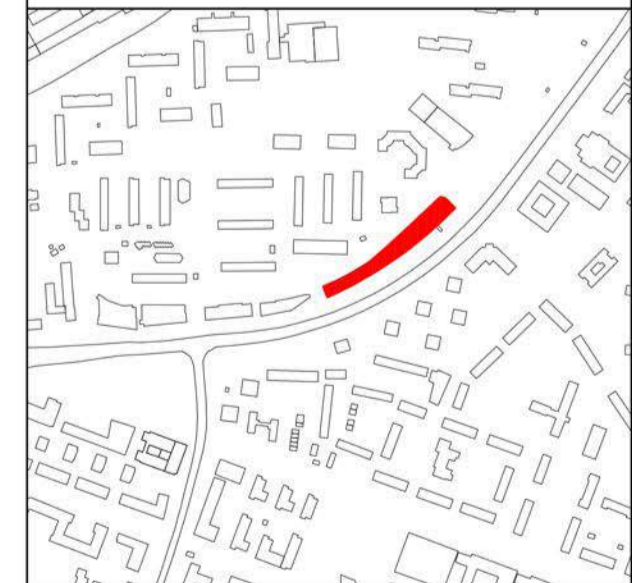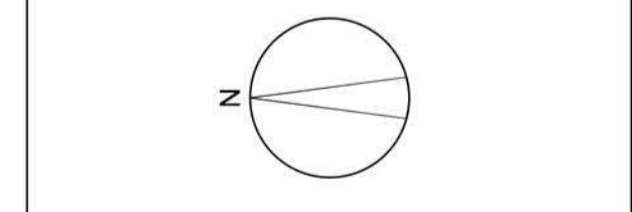

**PROJEKT**  
 KONCEPCJA  
 ARCHITEKTONICZNO-URBANISTYCZNA  
 MIEJSKIEGO PARKINGU W REJONIE ULICY  
 ORZYCKIEJ W WARSZAWIE

**INWESTOR**  
 MIASTO STOŁECZNE WARSZAWA W IMIENIU I NA RZECZ  
 ZARZĄDU TRANSPORTU MIEJSKIEGO

**FAZA**  
 KONCEPCJA K

**innebo sp. z o.o.**  
 pracownia architektoniczna  
 ul. Wołska 54/7, 01-134 Warszawa  
 biuro@innebo.com, NIP 527 268 76 63  
 M: +48 660 907 201, T: +48 22 254 70 48

**PROJEKTANT**  
 mgr inż. arch. Tomasz Bał, upr. 44/LOIA/08

**Tytuł rysunku**  
 DACH ZIELONY

**nr rysunku**  
 4

**DATA**  
 05 KWIETNIA 2018

**SKALA**  
 1:200